

# QUADRA "F1"

## QUADRA "F1"

LOTE	ÁREA (m <sup>2</sup> )
01	304,92
02	150,38
03	155,80
04	727,80
05	183,41
06	182,34
07	180,31
08	179,67
09	1.089,12
10	238,96
11	303,03
12	177,64
<b>TOTAL</b>	<b>3.873,38</b>

### LEGENDA

--- Linha da divisa SOROCABA/VOTORANTIM

### NOTA:

- PROJETO DE SOBREPÓSICÃO DO PLANO URBANÍSTICO PARA IMPLANTAÇÃO DE REURB-S, NO NÚCLEO DENOMINADO JARDIM TATIANA, PELA LEI FEDERAL 13.465/2017 E DECRETO 9.310/2018.

- O PROJETO DE SOBREPÓSICÃO E DEMAIS PLANTAS QUE COMPÕEM O PROCESSO DA REURB-S, DO NÚCLEO JARDIM TATIANA, TEM COMO PRINCIPAL OBJETIVO, ESTABELECEER SOLUÇÕES URBANÍSTICAS PARA VIABILIZAR A TITULAÇÃO DOS LOTES, E NÃO ABORDA E/OU ATRIBUI RESPONSABILIDADE TÉCNICA, AO AUTOR DO PROJETO URBANÍSTICO, SOBRE AS EDIFICAÇÕES EXISTENTES BEM COMO AVALIAÇÃO DOS MÉTODOS CONSTRUTIVOS EMPREGADOS INCLUSIVE SOBRE AS CONDIÇÕES SOCIO-ECONÔMICAS DOS BENEFICIADOS.

**PLANTA DE PARCELAMENTO DA ÁREA A SER REGULARIZADA**  
LEI FEDERAL 13.465/17 e Decreto 9310/2018

FOLHA 3/3

## PREFEITURA DO MUNICÍPIO DE SOROCABA

REGULARIZAÇÃO FUNDIÁRIA DE INTERESSE SOCIAL - REURB-S

ASSUNTO: Projeto de Regularização Fundiária (Parcelamento)

ÁREA: Núcleo Habitacional Jardim Tatiana (processo 25.716/2013)

LOCAL: Rua Benedito Thimóteo de Oliveira, Jardim Tatiana - Sorocaba, SP

PROMOTOR DA REGULARIZAÇÃO: Prefeitura de Sorocaba


ZONA URBANA: AEIS

ESCALA: 1: 250

MATRÍCULA: Parte da Matrícula nº 6.512 do 2º CRIA de Sorocaba

DATA: Agosto/2022

### Situação sem escala

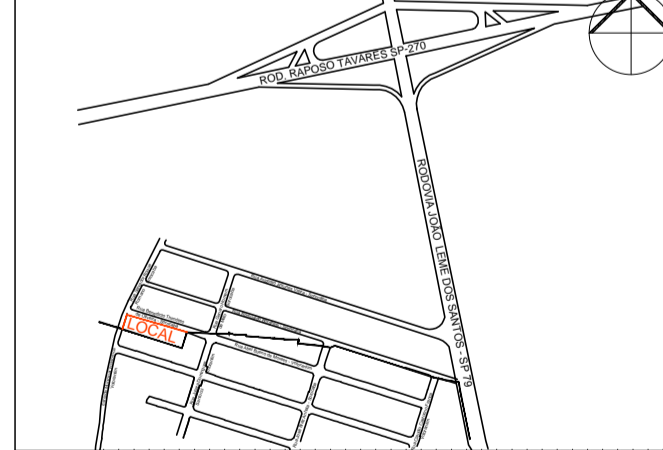

Tiago de Gusá Oliveira  
Secretário da Habitação e Regularização Fundiária

### Quadro de áreas

Vide em folha

Adilson Tagliari Junior  
Engenheiro Civil, CREA 502481210  
Secretaria da Habitação e Regularização Fundiária