

▨ LOTES DESTINADOS À PROVISÃO DE HABITAÇÃO DE INTERESSE SOCIAL

| TABELA DO PERÍMETRO DO DESMEMBRAMENTO |                  |               |  | TABELA DO PERÍMETRO DO DESMEMBRAMENTO |            |   |                            |
|---------------------------------------|------------------|---------------|--|---------------------------------------|------------|---|----------------------------|
| SEGMENTO                              | AZIMUTE/RAIO (m) | DISTÂNCIA (m) | CONFRONTANTE   | SEGMENTO                              | AZIMUTE    | DISTÂNCIA (m)   | CONFRONTANTE               |
| 01 - 02                               | 359°51'55"       | 5,02          | CONFLUÊNCIA DA RUA JOAQUIM VITÓRIO PEREIRA (ANTIGA RUA U1) COM A RUA ORSÉLIO PEREIRA | 23 - 24                               | 259°21'12" | 35,81   | RUA ANTÔNIO SILVA SALADINO |
| 02 - 03                               | 62°39'18"        | 6,49          |  | 24 - 25                               | 257°46'05" | 4,61  |                            |
| 03 - 04                               | 79°00'44"        | 5,58          |  | 25 - 26                               | 257°39'29" | 4,27  |                            |
| 04 - 05                               | 78°27'11"        | 6,02          |  | 26 - 27                               | 258°45'14" | 5,15  |                            |
| 05 - 06                               | 79°03'54"        | 5,69          |  | 27 - 28                               | 258°14'54" | 5,13  |                            |
| 06 - 07                               | 78°24'38"        | 5,25          |  | 28 - 29                               | 257°43'37" | 4,92  |                            |
| 07 - 08                               | 80°02'45"        | 5,56          |  | 29 - 30                               | 257°30'38" | 5,47  |                            |
| 08 - 09                               | 78°39'34"        | 4,79          |  | 30 - 31                               | 259°39'00" | 5,12  |                            |
| 09 - 10                               | 78°12'01"        | 5,12          |  | 31 - 32                               | 259°47'39" | 5,12  |                            |
| 10 - 11                               | 78°40'10"        | 4,92          |  | 32 - 33                               | 258°40'24" | 4,69  |                            |
| 11 - 12                               | 77°31'44"        | 4,99          |  | 33 - 34                               | 259°01'06" | 5,38  |                            |
| 12 - 13                               | 80°23'53"        | 4,85          |  | 34 - 35                               | 253°32'56" | 3,10  |                            |
| 13 - 14                               | 78°26'10"        | 4,91          |  | 35 - 36                               | 268°53'41" | 2,18  |                            |
| 14 - 15                               | 79°20'50"        | 4,87          |  | 36 - 37                               | 258°59'34" | 5,49  |                            |
| 15 - 16                               | 78°34'09"        | 5,11          |  | 37 - 38                               | 258°47'41" | 6,01  |                            |
| 16 - 17                               | 78°47'30"        | 36,20         |  | 38 - 39                               | 259°49'29" | 6,17  |                            |
| 17 - 18                               | 78°51'41"        | 30,42         |  | 39 - 40                               | 272°35'49" | 3,77  |                            |
| 18 - 19                               | R 9,39           | 15,99         | 40 - 41  | 300°35'37"                            | 2,18       | CONFLUÊNCIA DA RUA ANTONIO SILVA SALADINO COM A RUA JOAQUIM VITÓRIO PEREIRA (ANTIGA RUA U1) |                            |
| 19 - 20                               | 168°38'26"       | 23,29         | 41 - 42  | 322°14'47"                            | 4,38       |   |                            |
| 20 - 21                               | 169°33'23"       | 11,97         | 42 - 43  | 329°47'55"                            | 1,12       | RUA JOAQUIM VITÓRIO PEREIRA (ANTIGA RUA U1)   |                            |
| 21 - 22                               | R 9,02           | 15,82         | 43 - 44  | 259°49'29"                            | 17,55      |   |                            |
| 22 - 23                               | 258°52'40"       | 26,47         | 44 - 01  | 349°44'58"                            | 18,29      |   |                            |

| LOTE | ÁREA (m²) | LOTE | ÁREA (m²) | LOTE | ÁREA (m²) | LOTE | ÁREA (m²) | LOTE | ÁREA (m²) | LOTE | ÁREA (m²) | LOTE | ÁREA (m²) | LOTE | ÁREA (m²) |
|------|-----------|------|-----------|------|-----------|------|-----------|------|-----------|------|-----------|------|-----------|------|-----------|
| 01   | 172,55    | 08   | 135,48    | 15   | 135,46    | 22   | 124,77    | 29   | 125,45    | 36   | 125,40    | 43   | 125,21    | 50   | 131,96    |
| 02   | 49,07     | 09   | 132,66    | 16   | 126,43    | 23   | 124,97    | 30   | 125,44    | 37   | 125,39    | 44   | 125,17    | 51   | 121,05    |
| 03   | 78,48     | 10   | 123,90    | 17   | 108,13    | 24   | 125,17    | 31   | 118,77    | 38   | 125,37    | 45   | 125,12    | 52   | 124,04    |
| 04   | 48,07     | 11   | 124,76    | 18   | 132,52    | 25   | 125,38    | 32   | 118,27    | 39   | 125,36    | 46   | 125,08    | 53   | 122,95    |
| 05   | 147,11    | 12   | 128,13    | 19   | 122,30    | 26   | 125,46    | 33   | 117,19    | 40   | 125,34    | 47   | 129,32    | 54   | 122,40    |
| 06   | 151,43    | 13   | 132,58    | 20   | 124,37    | 27   | 125,46    | 34   | 119,47    | 41   | 125,30    | 48   | 119,82    | 55   | 123,13    |
| 07   | 135,07    | 14   | 123,18    | 21   | 124,57    | 28   | 125,45    | 35   | 125,42    | 42   | 125,26    | 49   | 123,11    | 56   | 134,04    |

ÁREA TOTAL QUADRA 73 = 7.476,06 m²

| QUADRO DE ÁREAS TOTAL           |             |
|---------------------------------|-------------|
| ÁREA PERÍMETRO QUADRA 72        | 7.476,06 m² |
| ÁREA LOTES A REGULARIZAR (31)   | 3.870,83 m² |
| ÁREA PROVISÃO DE LOTES HIS (29) | 3.605,23 m² |
| ÁREA TOTAL LOTES (60)           | 7.476,06 m² |

## PROJETO DE REGULARIZAÇÃO

RRT nº: 3529402  
FOLHA: ÚNICA

NOME DO NÚCLEO:  
**NÚCLEO HABITACIONAL VITÓRIA RÉGIA III (QUADRA 72)**

PROPRIETÁRIO:  
**URBES - EMPRESA DE DESENVOLVIMENTO URBANO E SOCIAL DE SOROCABA**

MATRÍCULAS:  
**60.353 A 60.380 - 1º CRI DE SOROCABA**

LOCAL:  
**RUA JOAQUIM VITÓRIO PEREIRA (ANTIGA RUA U1)**


ZONEAMENTO:  
**AEIS**

CIDADE/ESTADO:  
**SOROCABA / SÃO PAULO**

DATA:  
**MAIO/2015**

ESCALA:  
**1:500**

### SITUAÇÃO SEM ESCALA

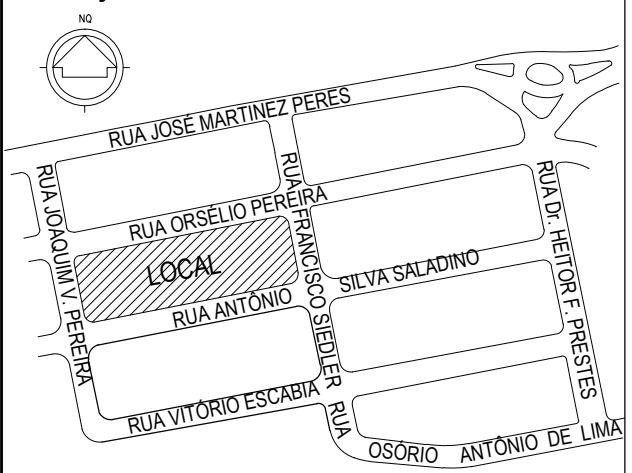

PREFEITURA MUNICIPAL DE SOROCABA  
ANTONIO CARLOS PANNUNZIO  
PREFEITO MUNICIPAL

JULIA GALVÃO ANDERSSON  
SECRETÁRIA DA HABITAÇÃO E REGULARIZAÇÃO FUNDIÁRIA

FÁBIO GOMES CAMARGO  
DIRETOR DE ÁREA DA REGULARIZAÇÃO FUNDIÁRIA

SONIA MARIZA ZARAGOZA GAGLIARDI  
ARQUITETO - CAU Nº A3628-5 - RRT Nº 3529402

### DISCRIMINAÇÃO

### APROVAÇÃO