

# PROJETO DE REGULARIZAÇÃO

RRR nº:  
FOLHA: ÚNICA

NOME DO NÚCLEO:  
**NÚCLEO HABITACIONAL VITÓRIA RÉGIA III (QUADRA 73)**

PROPRIETÁRIO:  
**URBES - EMPRESA DE DESENVOLVIMENTO URBANO E SOCIAL DE SOROCABA**

MATRÍCULAS:  
**60.381 A 60.408 - 1º CRI DE SOROCABA**

LOCAL:  
**RUA JOAQUIM VITÓRIO PEREIRA (ANTIGA RUA U1)**


ZONEAMENTO:  
**AEIS**

CIDADE / ESTADO:  
**SOROCABA / SÃO PAULO**

DATA:  
**ABRIL/2015**

ESCALA:  
**1:500**

SITUAÇÃO SEM ESCALA

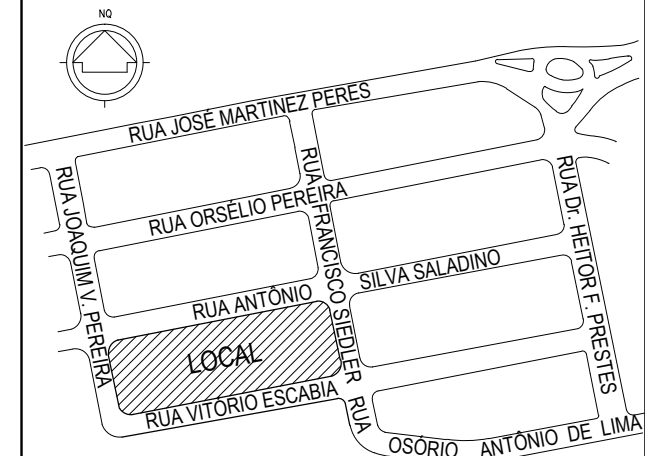

PREFEITURA MUNICIPAL DE SOROCABA  
ANTONIO CARLOS PANNUNZIO  
PREFEITO MUNICIPAL

ANTONIO BENEDITO BUENO SILVEIRA  
SECRETÁRIO DA HABITAÇÃO E REGULARIZAÇÃO FUNDIÁRIA

FÁBIO GOMES CAMARGO  
DIRETOR DE ÁREA DA REGULARIZAÇÃO FUNDIÁRIA

SONIA MARIZA ZARAGOZA GAGLIARDI  
ARQUITETA - CAU Nº A3628-5 - RRT Nº 3428757

DISCRIMINAÇÃO

APROVAÇÃO

TABELA DO PERÍMETRO DO DESMEMBRAMENTO				TABELA DO PERÍMETRO DO DESMEMBRAMENTO			
SEGMENTO	AZIMUTE	DISTÂNCIA (m)	CONFRONTANTE	SEGMENTO	AZIMUTE	DISTÂNCIA (m)	CONFRONTANTE
01 - 02	355°08'30"	6,18		32 - 33	168°37'05"	5,92	RUA FRANCISCO SIEDLER
02 - 03	7°48'19"	4,39	CONFLUÊNCIA DA RUA JOAQUIM VITÓRIO PEREIRA (ANTIGA RUA U1) COM A RUA ANTÔNIO SILVA SALADINO	33 - 34	168°51'38"	6,06	RUA FRANCISCO SIEDLER
03 - 04	38°06'54"	3,36		34 - 35	169°53'44"	5,98	RUA FRANCISCO SIEDLER
04 - 05	66°13'41"	3,75		35 - 36	186°08'07"	2,69	
05 - 06	78°23'18"	16,94	RUA ANTÔNIO SILVA SALADINO	36 - 37	209°30'56"	3,07	CONFLUÊNCIA DA RUA FRANCISCO SIEDLER COM A RUA VITÓRIO ESCABIA
06 - 07	78°23'18"	5,10	RUA ANTÔNIO SILVA SALADINO	37 - 38	227°40'21"	3,52	
07 - 08	78°07'31"	5,03	RUA ANTÔNIO SILVA SALADINO	38 - 39	257°49'22"	19,02	RUA VITÓRIO ESCABIA
08 - 09	78°21'17"	4,86	RUA ANTÔNIO SILVA SALADINO	39 - 40	260°10'32"	5,05	RUA VITÓRIO ESCABIA
09 - 10	77°09'12"	5,02	RUA ANTÔNIO SILVA SALADINO	40 - 41	259°31'14"	5,13	RUA VITÓRIO ESCABIA
10 - 11	161°38'08"	0,40	RUA ANTÔNIO SILVA SALADINO	41 - 42	259°38'52"	4,92	RUA VITÓRIO ESCABIA
11 - 12	79°26'29"	4,85	RUA ANTÔNIO SILVA SALADINO	42 - 43	259°29'44"	5,64	RUA VITÓRIO ESCABIA
12 - 13	80°32'22"	5,18	RUA ANTÔNIO SILVA SALADINO	43 - 44	258°26'55"	5,03	RUA VITÓRIO ESCABIA
13 - 14	342°03'22"	0,70	RUA ANTÔNIO SILVA SALADINO	44 - 45	261°21'20"	5,09	RUA VITÓRIO ESCABIA
14 - 15	79°35'58"	5,14	RUA ANTÔNIO SILVA SALADINO	45 - 46	257°34'12"	4,56	RUA VITÓRIO ESCABIA
15 - 16	78°50'15"	5,03	RUA ANTÔNIO SILVA SALADINO	46 - 47	258°04'56"	5,37	RUA VITÓRIO ESCABIA
16 - 17	84°11'53"	4,81	RUA ANTÔNIO SILVA SALADINO	47 - 48	257°45'12"	5,06	RUA VITÓRIO ESCABIA
17 - 18	79°07'33"	5,09	RUA ANTÔNIO SILVA SALADINO	48 - 49	258°17'24"	25,02	RUA VITÓRIO ESCABIA
18 - 19	78°57'39"	5,06	RUA ANTÔNIO SILVA SALADINO	49 - 50	258°00'09"	4,85	RUA VITÓRIO ESCABIA
19 - 20	78°27'03"	4,93	RUA ANTÔNIO SILVA SALADINO	50 - 51	258°28'36"	5,18	RUA VITÓRIO ESCABIA
20 - 21	77°48'59"	5,04	RUA ANTÔNIO SILVA SALADINO	51 - 52	262°32'11"	4,97	RUA VITÓRIO ESCABIA
21 - 22	77°51'14"	5,07	RUA ANTÔNIO SILVA SALADINO	52 - 53	258°25'16"	5,01	RUA VITÓRIO ESCABIA
22 - 23	79°24'27"	4,92	RUA ANTÔNIO SILVA SALADINO	53 - 54	258°46'41"	9,96	RUA VITÓRIO ESCABIA
23 - 24	78°49'34"	5,21	RUA ANTÔNIO SILVA SALADINO	54 - 55	258°52'32"	17,04	RUA VITÓRIO ESCABIA
24 - 25	81°04'20"	4,97	RUA ANTÔNIO SILVA SALADINO	55 - 56	279°20'03"	5,08	
25 - 26	79°31'37"	5,12	RUA ANTÔNIO SILVA SALADINO	56 - 57	305°25'11"	4,24	CONFLUÊNCIA DA RUA VITÓRIO ESCABIA COM A RUA JOAQUIM VITÓRIO PEREIRA (ANTIGA RUA U1)
26 - 27	78°32'23"	5,08	RUA ANTÔNIO SILVA SALADINO	57 - 58	328°15'39"	2,51	
27 - 28	78°38'13"	5,08	RUA ANTÔNIO SILVA SALADINO	58 - 59	348°46'58"	5,94	RUA JOAQUIM VITÓRIO PEREIRA (ANTIGA RUA U1)
28 - 29	79°33'52"	17,56	RUA ANTÔNIO SILVA SALADINO	59 - 60	352°52'42"	6,14	RUA JOAQUIM VITÓRIO PEREIRA (ANTIGA RUA U1)
29 - 30	98°40'49"	5,07	CONFLUÊNCIA DA RUA ANTÔNIO SILVA SALADINO COM A RUA FRANCISCO SIEDLER	60 - 61	349°14'24"	5,95	RUA JOAQUIM VITÓRIO PEREIRA (ANTIGA RUA U1)
30 - 31	143°08'56"	5,92		61 - 62	348°18'00"	6,02	RUA JOAQUIM VITÓRIO PEREIRA (ANTIGA RUA U1)
31 - 32	168°11'19"	18,01	RUA FRANCISCO SIEDLER	62 - 01	349°19'15"	5,84	RUA JOAQUIM VITÓRIO PEREIRA (ANTIGA RUA U1)

LOTE	ÁREA (m²)	LOTE	ÁREA (m²)	LOTE	ÁREA (m²)	LOTE	ÁREA (m²)	LOTE	ÁREA (m²)	LOTE	ÁREA (m²)	LOTE	ÁREA (m²)	LOTE	ÁREA (m²)
01	120,29	08	167,95	15	123,62	22	112,50	29	152,61	36	160,31	43	129,38	50	122,89
02	104,03	09	133,75	16	124,88	23	129,80	30	155,53	37	126,12	44	123,23	51	131,75
03	147,52	10	120,11	17	128,77	24	125,55	31	146,00	38	128,20	45	121,31	52	121,54
04	151,55	11	129,94	18	121,01	25	136,45	32	149,20	39	128,95	46	124,68	53	125,94
05	149,22	12	125,51	19	141,68	26	124,03	33	155,23	40	128,87	47	122,97	54	127,87
06	147,12	13	128,22	20	126,85	27	130,59	34	146,03	41	128,67	48	124,42	55	122,95
07	152,56	14	128,82	21	130,10	28	127,50	35	146,60	42	128,70	49	126,50	56	135,76

ÁREA TOTAL QUADRA 73 = 7.524,15 m²

