



Quadra	Lotes	Área
A	55	8.656,51 m²
B	52	8.510,36 m²
C	44	8.995,38 m²
D	54	8.560,37 m²
E	51	8.049,83 m²
F	27	4.974,92 m²
G	21	3.531,90 m²
H	42	8.865,55 m²
I	43	8.960,59 m²
J	35	6.294,09 m²
K	9	2.031,10 m²
TOTAL	413	68.821,59 m²

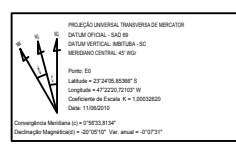

← AP. SENTIDO DAS ÁGUAS PLUVIAIS

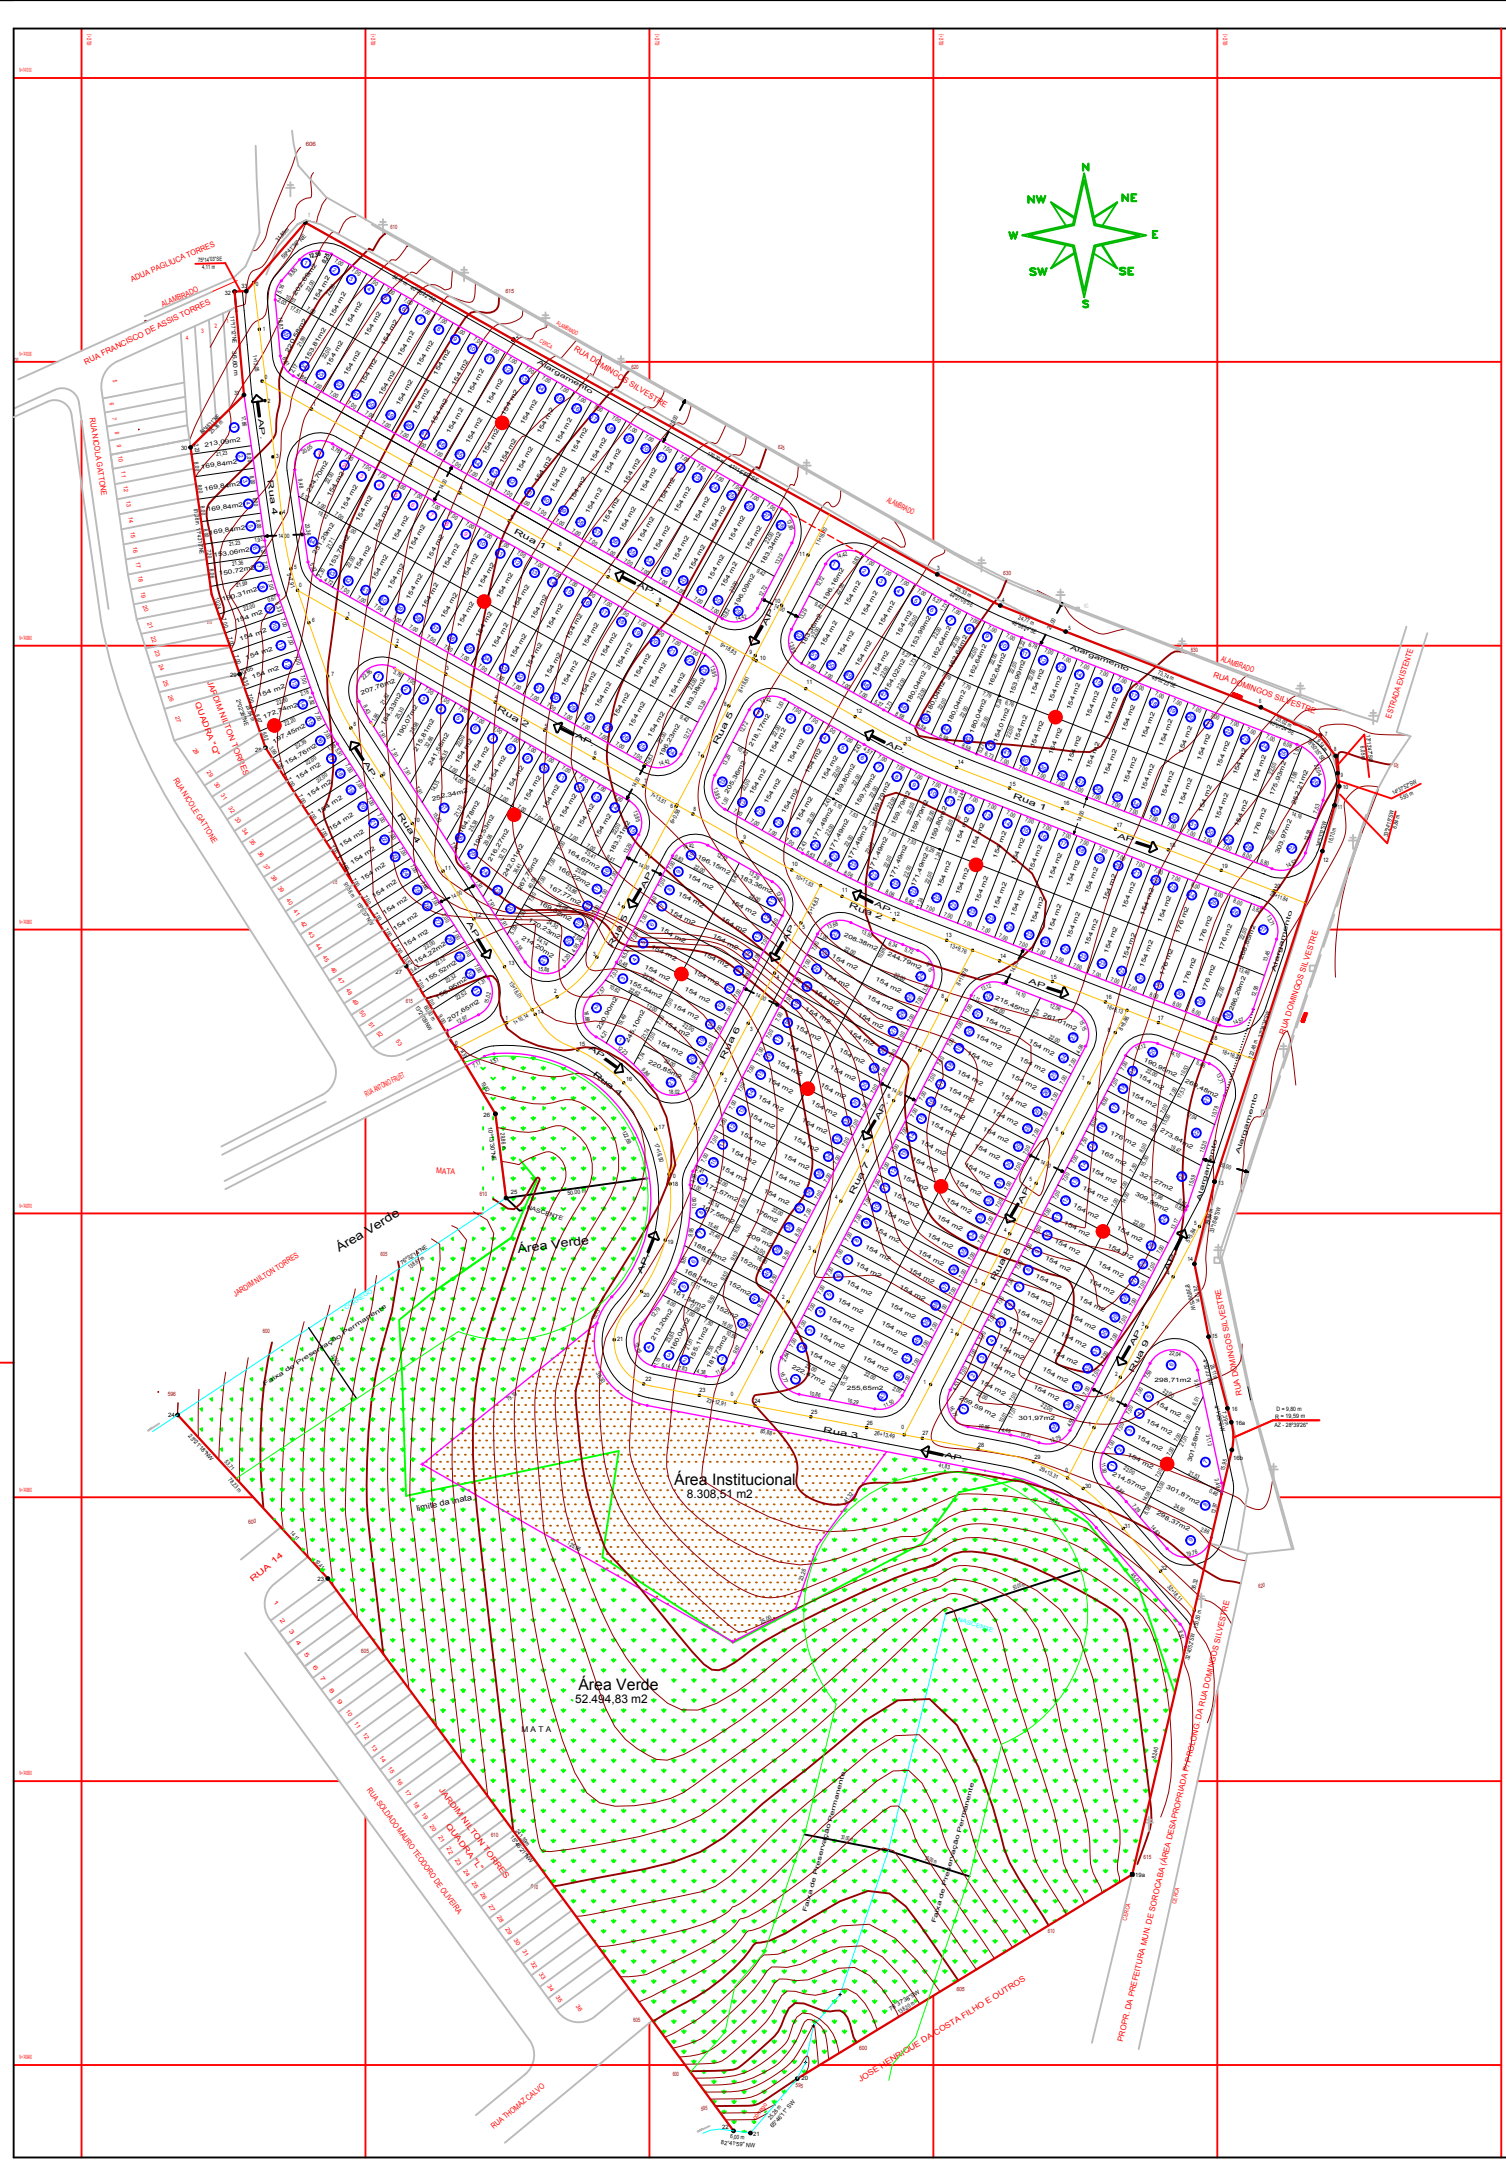

PROJETO DE LOTEAMENTO URBANISMO Substituição de Projeto		FOLHA ÚNICA ESCALA 1:1000
DENOMINAÇÃO: JARDIM VERGÍNIA		
PROPRIETÁRIOS: DE CARLO - CONSTRUÇÕES E EMPREENDIMENTOS LTDA. G & E EMPREENDIMENTOS E PARTICIPAÇÕES SOCIETÁRIAS LTDA.		
LOCAL: RUA DOMINGOS SILVESTRE - BAIRRO CAJURÚ		
MUNICÍPIO: SOROCABA	ESTADO: SÃO PAULO	DATA: ABRIL/2011
SITUAÇÃO SEM ESCALA	Proprietários:	
VIDE AO LADO	DE CARLO - CONSTRUÇÕES E EMPREENDIMENTOS LTDA. G & E EMPREEND. E PARTICIP. SOCIETÁRIAS LTDA.	
ÁREAS	Responsável Técnico:	
LOTES (413) - 68.821,59 m² 41,91 % INSTITUCIONAL - 8.308,51 m² 5,06 % SISTEMA VIÁRIO - 34.591,49 m² 21,06 % ÁREA VERDE - 52.484,83 m² 31,97 % LOTEADA - 164.216,42 m² 100,00 %	Eng.º MARCOS CESAR WALTER CREA/SP 0400.286012	