


QUADRA A					QUADRA B						
LOTE	ÁREA (m²)	LOTE	ÁREA (m²)	LOTE	LOTE	ÁREA (m²)	LOTE	ÁREA (m²)	LOTE	LOTE	ÁREA (m²)
01	221,35	08	227,10	15	245,14	22	127,93	01	227,79	08	133,42
02	176,47	09	201,41	16	223,41	23	146,66	02	123,26	09	131,16
03	239,17	10	189,10	17	125,46	24	141,10	03	126,11	10	127,93
04	163,33	11	189,00	18	146,88			04	126,89	11	128,01
05	194,14	12	145,81	19	125,34			05	127,90	12	138,83
06	168,57	13	192,39	20	126,06			06	129,05	13	142,71
07	161,51	14	191,52	21	124,19			07	133,20	14	142,56
ÁREA TOTAL = 4.193,04m²					ÁREA TOTAL = 3.995,89m²						
ÁREA QUADRAS = 8.188,93m²											

QUADRO DE ÁREAS TOTAL	
ÁREA TOTAL LOTES (56)	8.188,93 m²
ÁREA SISTEMA VIÁRIO	246,27 m²
Rua 01	246,27 m²
ÁREA TOTAL	8.435,20 m²

TABELA DO PERÍMETRO DO NÚCLEO			
SEGMENTO	AZIMUTE (gr)	DISTÂNCIA (m)	CONFRONTANTE
00-01	042°38'17"	33,33	RUA ALTINO ARANTES
01-02	118°37'14"	6,64	
02-03	222°31'59"	1,10	
03-04	042°31'59"	5,21	
04-05	134°07'53"	6,45	
05-06	137°40'05"	5,09	PROP. DE JOSÉ CARLOS SILVANO - ÁREA INSTITUCIONAL DO LOTEAMENTO JARDIM VICENTE SILVANO
06-07	132°39'50"	5,05	
07-08	135°25'27"	5,10	
08-09	137°27'01"	4,78	
09-10	132°02'22"	13,32	
10-11	132°30'41"	12,58	PROP. DE JOSÉ CARLOS SILVANO E SUA ESP. (MAT. 83.592) E PARTE DA PROP. DE JOSÉ CARLOS SILVANO - ÁREA INST. DO LOTEAMENTO, JARDIM VICENTE SILVANO
11-12	051°36'07"	0,41	
12-13	141°28'06"	4,25	
13-14	135°41'26"	5,48	
14-15	045°41'26"	5,77	
15-16	134°35'26"	4,16	PROP. DE JOSÉ CARLOS SILVANO E SUA ESP. (MAT 83.582)
16-17	044°03'06"	6,33	
17-18	131°02'32"	5,64	
18-19	127°09'15"	4,81	
19-20	226°03'47"	5,03	
20-21	131°02'32"	26,29	
21-22	222°56'11"	5,80	
22-23	042°56'11"	5,02	
23-24	045°06'11"	0,71	
24-25	132°17'00"	5,30	RUA 01
25-26	042°17'00"	5,84	
26-27	044°11'52"	6,00	
27-28	118°57'42"	16,35	
28-29	113°20'44"	8,68	
29-30	112°38'58"	14,41	
30-31	115°19'05"	6,71	
31-32	112°18'22"	25,87	RUA 02
32-33	112°34'10"	10,70	
33-34	112°32'55"	7,95	
34-35	112°11'27"	14,25	
35-36	112°09'50"	15,29	
36-37	199°55'10"	6,95	
37-38	194°38'05"	4,99	RUA ABNER PEDROSO ALCANTARA
38-39	205°27'51"	4,88	
39-40	201°23'58"	10,05	

TABELA DO PERÍMETRO DO NÚCLEO			
SEGMENTO	AZIMUTE (gr)	DISTÂNCIA (m)	CONFRONTANTE
40-41	200°27'16"	10,73	RUA ABNER PEDROSO ALCANTARA
41-42	199°52'13"	15,29	
42-43	R 2,86	5,71	CONFLUÊNCIA DA RUA ABNER PEDROSO ALCANTARA COM A RUA ANGELO HENRIQUE DORELLI
43-44	312°53'33"	7,80	
44-45	312°35'16"	9,44	
45-46	315°24'33"	6,58	
46-47	310°52'15"	6,94	
47-48	312°13'39"	5,99	
48-49	312°47'48"	10,04	
49-50	225°14'06"	0,82	RUA ANGELO HENRIQUE DORELLI
50-51	312°18'31"	4,91	
51-52	312°57'56"	4,99	
52-53	312°37'39"	5,14	
53-54	312°37'03"	4,96	
54-55	315°07'16"	4,89	
55-56	313°42'35"	5,24	
56-57	313°56'50"	4,85	
57-58	316°07'06"	5,06	
58-59	313°00'45"	28,05	
59-60	313°36'38"	21,46	CONFLUÊNCIA DA RUA ANGELO HENRIQUE DORELLI COM A RUA 01
60-61	311°32'57"	15,77	
61-62	310°42'56"	4,86	
62-63	313°25'31"	5,01	
63-64	314°19'54"	5,02	
64-65	043°29'28"	0,51	
65-66	310°54'07"	5,67	
66-67	315°58'07"	6,04	
67-68	309°47'44"	4,38	
68-69	313°01'32"	4,92	RUA ANGELO HENRIQUE DORELLI
69-70	313°15'17"	4,93	
70-71	312°28'55"	5,87	
71-72	313°10'51"	6,33	
72-73	313°30'24"	4,86	
73-74	313°23'29"	4,87	
74-75	313°22'47"	6,39	
75-76	312°19'23"	4,50	
76-77	312°58'28"	7,44	
77-78	317°23'44"	5,16	
78-79	046°18'18"	1,43	
79-80	316°58'51"	5,47	CONFLUÊNCIA DA RUA ANGELO HENRIQUE DORELLI COM A RUA ALTINO ARANTES
80-00	346°26'14"	1,25	

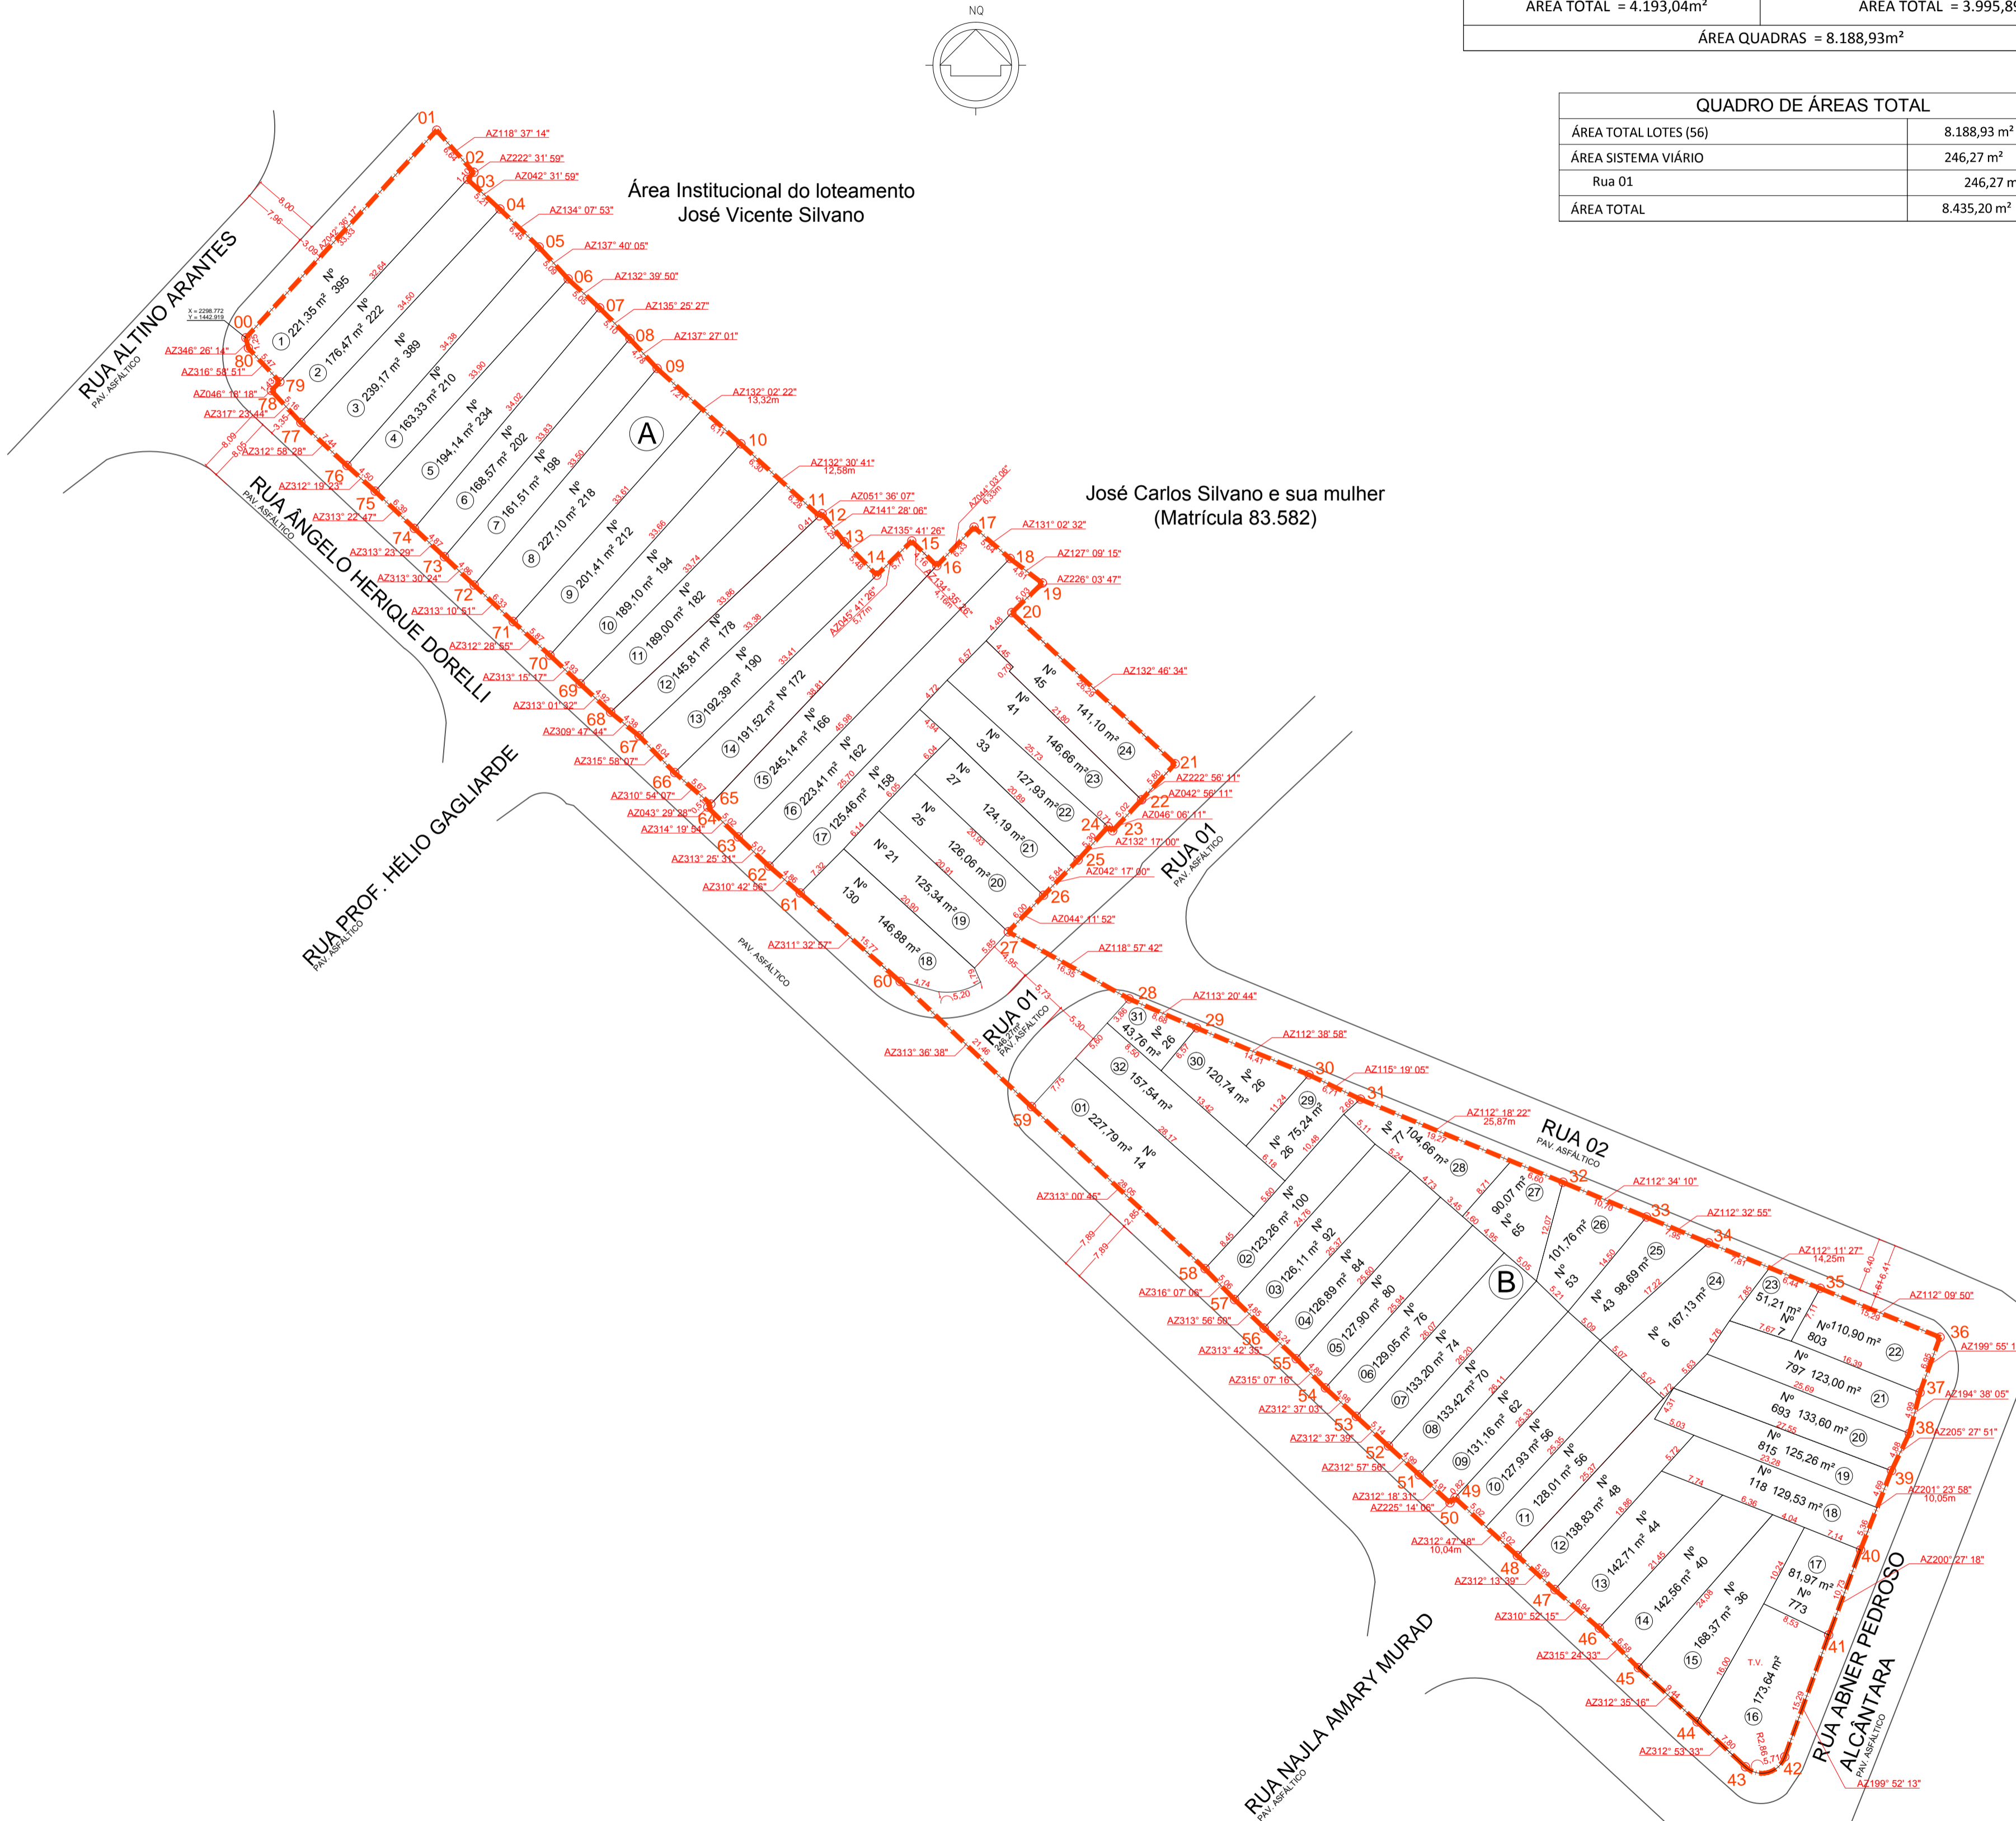

PROJETO DE REGULARIZAÇÃO DE INTERESSE SOCIAL

FOLHA ÚNICA

NOME DO NÚCLEO: **NÚCLEO HABITACIONAL JARDIM GUADALUPE - QUADRAS A E B**

PROPRIETÁRIO: **PREFEITURA MUNICIPAL DE SOROCABA**

INSCRIÇÃO: **159.883 - 1º CRI DE SOROCABA**

LOCAL: **RUA ANGELO HENRIQUE DORELLI**

CONDOMÍNIO: **AEIS**

DATA: **JUNHO/2015**

ESCALA: **1:500**

CONDOMÍNIO: **SOROCABA / SÃO PAULO**

PREFEITURA MUNICIPAL DE SOROCABA
ANTONIO CARLOS PANNUNZIO
PREFEITO MUNICIPAL

JULIA GALVÃO ANDERSSON
SECRETÁRIA DA HABITAÇÃO E REGULARIZAÇÃO FUNDIÁRIA

FÁBIO GOMES CAMARGO
DIRETOR DE ÁREA DA REGULARIZAÇÃO FUNDIÁRIA

LETÍCIA ROCCO KIRCHNER
ARQUITETA - CREA Nº. ATE32-0

SITUAÇÃO SEM ESCALA

DISCRIMINAÇÃO

APROVAÇÃO

