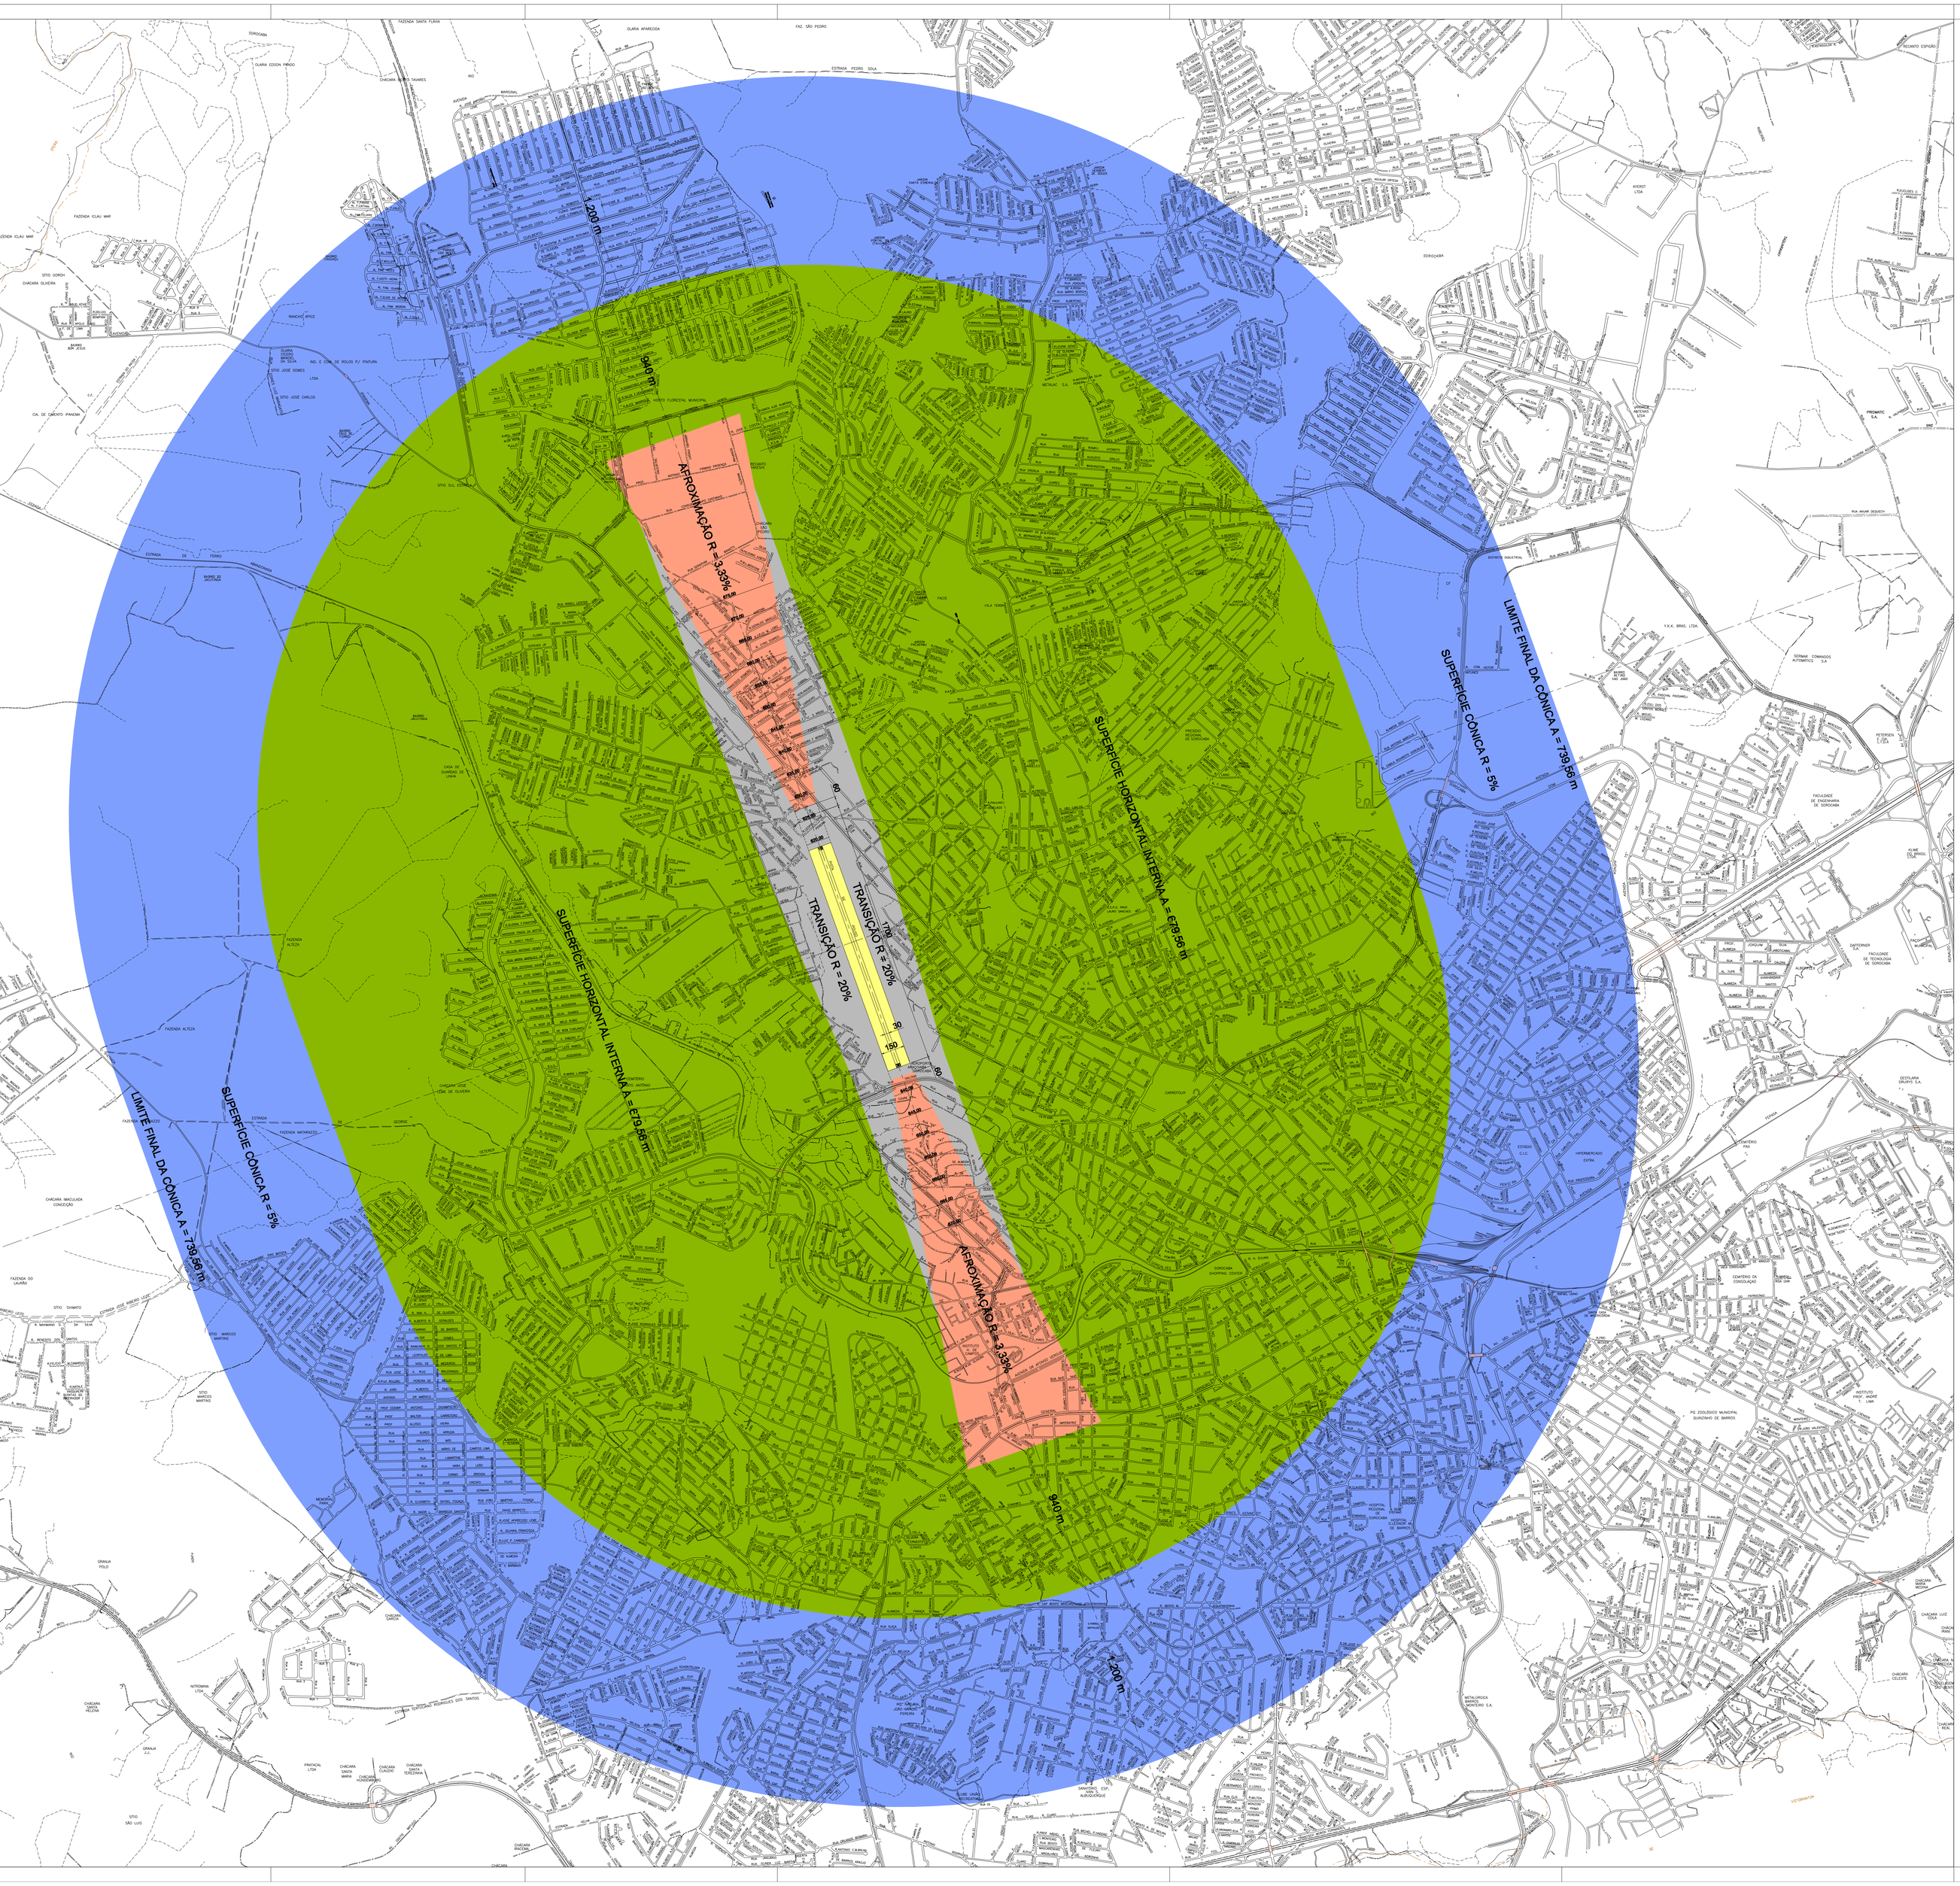

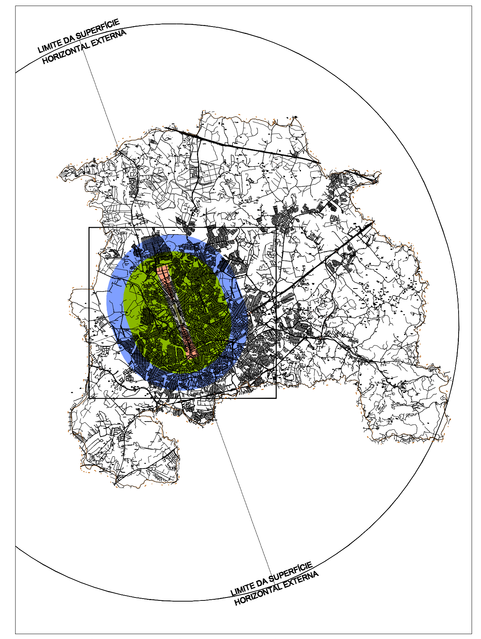

ÁREA DE INFLUÊNCIA NO MUNICÍPIO
ESCALA 1:200.000

ELEVAÇÃO DO AERÓDROMO: 634,56 m

CÓDIGO: 2C

CLASSE OPERACIONAL: IFR NÃO PRECISÃO

ELEVAÇÃO DAS CABECEIRAS:

CAB 18 (NORTE): 618,76 m

CAB 36 (SUL): 634,56 m

CORTE ESQUEMÁTICO TRANSVERSAL

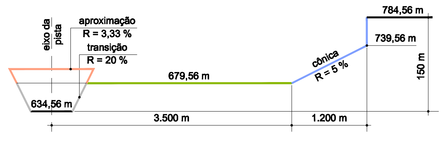

LEGENDA

- FAIXA DE PISTA
- IMÓVEL LOCALIZADO NA SUPERFÍCIE HORIZONTAL EXTERNA - A = 784,56 m
- IMÓVEL LOCALIZADO NA SUPERFÍCIE CÔNICA R = 5%
- IMÓVEL LOCALIZADO NA SUPERFÍCIE HORIZONTAL INTERNA - A = 679,56 m
- IMÓVEL LOCALIZADO NA SUPERFÍCIE DE TRANSIÇÃO - R = 20%
- IMÓVEL LOCALIZADO NA FAIXA DE APROXIMAÇÃO SUL 36 - R = 3,33 %
- IMÓVEL LOCALIZADO NA FAIXA DE APROXIMAÇÃO NORTE 18 - R = 3,33 %

PREFEITURA DE SOROCABA
SECRETARIA DE HABITAÇÃO E URBANISMO

OBRA

PLANO BÁSICO DE ZONA DE PROTEÇÃO DO AERÓDROMO - PBZPA

LOCAL — NÚMERO

AEROPORTO ESTADUAL "BERTRAM LUIZ LEUPOLZ"

PROJETO

ÁREA DE PROTEÇÃO

AUTOR DO PROJETO

DIVISÃO DE INFORMAÇÕES GEOPROCESSADAS

Arquiteto Isalberto Valente Boff / autor

Engenheiro Civil Luís Eduardo Furlani

Desenhista Emerson L. P. dos Santos (Chefe de Seção)

DESENHO	DATA	FOLHA
ARQº ISALBERTO	JUL / 2011	01/01
ESCALA 1:13.000	REVISÃO MAR / 2016	